


Anlage 1.28

zu § 2 Absatz 2 des Hafentwicklungsgesetzes

Kartenausschnitt

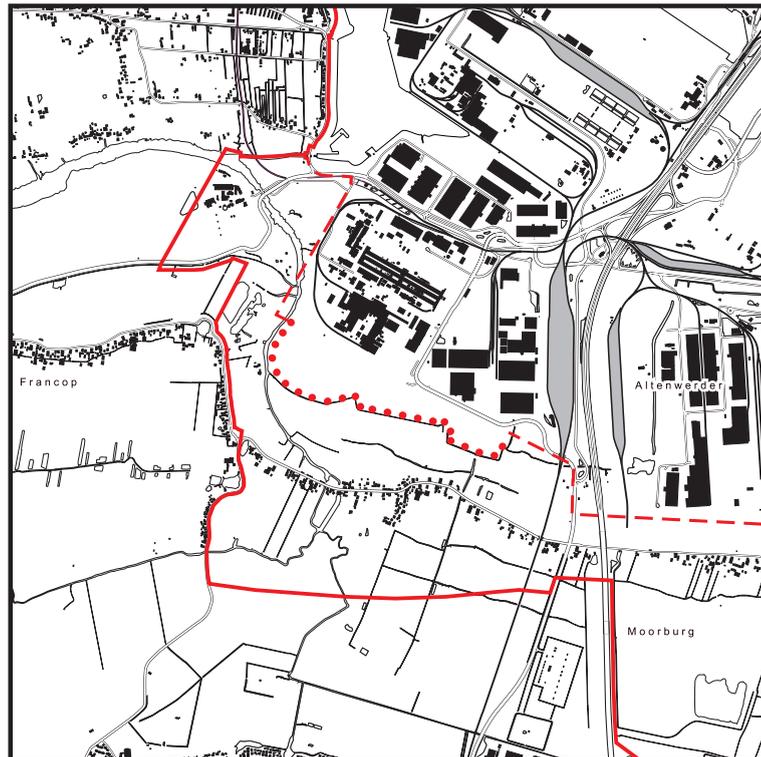

Maßstab 1 : 50000

- Neu festgesetzte Grenze zwischen
Hafennutzungsgebiet und Hafenerweiterungsgebiet
- - - - - Unveränderte Grenze zwischen
Hafennutzungsgebiet und Hafenerweiterungsgebiet
(nachrichtlich)
- Unveränderte Hafengebietsgrenze
(nachrichtlich)